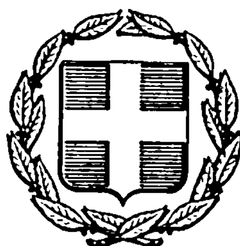


ΕΦΗΜΕΡΙΣ ΤΗΣ ΚΥΒΕΡΝΗΣΕΩΣ
ΤΗΣ ΕΛΛΗΝΙΚΗΣ ΔΗΜΟΚΡΑΤΙΑΣ

ΑΘΗΝΑ 13 ΜΑΡΤΙΟΥ 1984	ΤΕΥΧΟΣ ΤΕΤΑΡΤΟ	ΑΡΙΘΜΟΣ ΦΥΛΛΟΥ 181

ΠΕΡΙΕΧΟΜΕΝΑ

ΑΠΑΛΛΟΤΡΙΩΣΕΙΣ

ΑΠΟΦΑΣΕΙΣ

ΑΠΑΛΛΟΤΡΙΩΣΕΙΣ

ΑΠΟΦΑΣΕΙΣ

Αριθ. Ν. 484/257 (1)

Έγκριση δημιουργίας ζώνης παραλίας στη θέση «Κάτω Πλατανίτης» Κοινότητας Μολυκρείου Ν. Αιτωλ/νίας, μπροστά στην ιδιοκτησία του Ιωάννου Πούλου.

Ο ΥΠΟΥΡΓΟΣ ΟΙΚΟΝΟΜΙΚΩΝ

Έχοντας υπόψη :

1. Τις διατάξεις των παρ. 2 και 5 του άρθρου 6 του Α.Ν. 2344/1940 «περί αιγιαλού και παραλίας», ως αντικατα-στάθηκαν με τις διατάξεις του άρθρου 13 του Νόμου 1078/1980.

2. Τη σύμφωνη γνώμη του Γενικού Επιτελείου Ναυτικού, που διατυπώθηκε στο Φ. 187.2/260/83/Σ. 1037/22.6.1983 έγγραφό του.

3. Την 5871/7.7.1983 απόφαση του Νομάρχη Αιτωλίας και Ακαρνανίας με την οποία επικυρώθηκαν η έκθεση της Επιτροπής και το σχετικό τοπογραφικό διάγραμμα, που δημοσιεύθηκαν στο υπ' αριθ. 365/22.8.83 Φ.Ε.Κ. τ. Δ'.

4. Την 0 548/382/19.9.1983 κοινή απόφαση των Πρωθυπουργού και Υπουργού Οικονομικών «περί ανάθεσης αρμοδιοτήτων στους Υφυπουργούς Οικονομικών», αποφασίζουμε :

Εγκρίνουμε, για την προσαύξηση του αιγιαλού, τη δημιουργία ζώνης παραλίας στη θέση «Κάτω Πλατανίτης» Κοινότητας Μολυκρείου Ν. Αιτωλίας και Ακαρνανίας μπροστά από ιδιοκτησία του Ιωάννη Πούλου, όπως αυτή καθορίστηκε από την αρμόδια Επιτροπή και εικονίζεται στο από μήνα Οκτώβριο 1981 και με κλίμακα 1 : 500 τοπογραφικό και υψομετρικό διάγραμμα του Τοπογράφου μηχανικού Δ. Αποστολόπουλου, το οποίο έχει θεωρηθεί από τη Δ.Τ.Υ. Ν. Αιτωλίας και Ακαρνανίας τη 12.7.1982 και συνοδεύει την από 12.11.1982 έκθεση της εν λόγω Επιτροπής.

Η παρούσα απόφαση μαζί με την Έκθεση της Επιτροπής και το τοπογραφικό διάγραμμα να δημοσιευθούν στην Εφημερίδα της Κυβέρνησης (άρθρο 13 Νόμου 1078/1980).

ΕΚΘΕΣΗ

Επιτροπής καθορισμού οριογραμμής Αιγιαλού και Παραλίας.

Ναύπακτος σήμερα τη 12η του μηνός Νοεμβρίου 1982 η κατά Νόμου αρμοδία επιτροπή καθορισμού ορίων αιγιαλού και παραλίας σύμφωνα με το άρθρο 74 του Π.Δ. 636/77 και αποτελουμένη εκ των :

1. Γεωργίου Τσαμπή, αναπληρωτού οικονομικού Εφόρου Ναυπάκτου, ΜΕ 1/6 ως Προέδρου.

2. Τιμοθέου Τριφιάτη, Πολιτικού Μηχανικού, με β. 6ο, αναπληρωτού Δ/ντού της Δ.Τ.Υ. Νομού Αιτωλ/νίας, και

3. Νικολάου Σπυροπούλου, Πλωτάρχου Λιμενικού Σώματος, αναπληρωτού του Λιμενάρχου Πατρών, ως μελών, συνελθούσα στο κατάστημα της Οικονομικής Εφορίας Ναυπάκτου και λαβούσα υπόψη :

1. Την από 22.2.82 αίτηση του Ιωάννου Πούλου με την οποία ζήτησε τον καθορισμό των ορίων του αιγιαλού και της παραλίας, μπροστά στην ιδιοκτησία του και εκατέρωθεν αυτής που βρίσκεται στην παραθαλάσσια περιοχή στη θέση Κάτω Πλατανίτης της Κοινότητας Μολυκρείου Ναυπακτίας.

2. Το υποβληθέν σ' εμάς εις 12/πλούν τοπογραφικό και υψομετρικό διάγραμμα της ως άνω περιοχής υπό κλίμακα 1 : 500 το οποίο συντάχθηκε τον μήνα Οκτώβριο 1981 από τον τοπογράφο Μηχανικό Παναγιώτη Δ. Αποστολόπουλο και θεωρήθηκε από τη Δ/νση Τεχνικών Υπηρεσιών Νομού Αιτωλ/νίας τη 12.7.1982.

3. Τις διατάξεις : α) του άρ. 74 του Π.Δ. 636/77, β) του άρθ. 2 του Α.Ν. 2344/1940, καθώς τροποποιήθηκε με το αρ. 20 του Νόμου 719/77, γ) των άρθρων 5 και 6 του Ν.Δ. 2344/1940.

4. Τα στοιχεία που προέκυψαν από την αυτοψία της 11.3.82 (διαμόρφωση εδάφους κ.λπ.) και 12.7.1982.

5. Ότι δεν πιθανολογείται η ύπαρξη παλιού αιγιαλού για τους παρακάτω λόγους :

α) Η διαμόρφωση της εκτάσεως είναι καλλιεργήσιμος και υπερυψωμένη με ελάχιστο ύψος 1 μέτρο.

β) Δεν υπάρχουν λιμνάζοντα ύδατα.

γ) Δεν υπάρχουν αυτοφυή υδρόβια φυτά (βούρλα κ.λπ.).

6. Ότι η εξάρτηση της οριογραμμής του αιγιαλού έγινε από μόνιμα σταθερά σημεία, οι δε κορυφές είναι συνολικά

είκοσι πέντε (25), της δε οριογραμμής της παραλίας **είκοσι πέντε** (25).

7. 'Οτι στην παραπάνω περιοχή δεν έχει γίνει καθορισμός αιγιαλού μέχρι σήμερα, η δε από 6.6.1970 οριοθέτηση (έκθεση της επιτροπής) μπροστά στην ιδιοκτησία αφών Πολυμεροπούλου δεν έχει εκδοθεί επικυρωτική απόφαση με δημοσίευση αυτής στην Εφημερίδα της Κυβερνήσεως και ως εκ τούτου συμπεριλαμβάνεται στη νέα οριοθέτηση.

8. 'Οτι η ως άνω περιοχή αποτελεί συνέχεια της οριοθετηθείσης περιοχής μετά από αίτηση του Ιωάννου Σχοινά και της από 16.7.81 εκθέσεως της αρμοδίας επιτροπής, αποφασίζει :

Καθορίζει ομοφώνως την επί του συνημμένου διαγράμματος του τοπογράφου Μηχανικού Παναγιώτου Δ. Αποστολοπούλου, δεόντως θεωρηθέντος από τη Δ.Τ.Υ. Νομού Αιτωλ/νίας :

α) Την οριογραμμή του αιγιαλού (μεγίστη πλήν συνήθη ανάβαση του χειμερίου κύματος) με κόκκινη γραμμή.

β) Την οριογραμμή της παραλίας με κίτρινη γραμμή.

Επί του συνημμένου διαγράμματος υφίσταται πίνακας συντεταγμένων των κορυφών οριογραμμής αιγιαλού και παραλίας.


Εφ' ώ συνετάγη η παρούσα και υπογράφεται ως έπεται.


Ο Πρόεδρος
ΓΕΩΡΓΙΟΣ ΠΡΟΔΡ. ΤΣΑΜΠΗΣ


Τα Μέλη
ΤΙΜΟΘΕΟΣ ΤΡΙΦΙΑΤΗΣ
ΝΙΚΟΛΑΟΣ ΣΠΥΡΟΠΟΥΛΟΣ

Αθήνα, 22 Φεβρουαρίου 1984

Ο ΥΦΥΠΟΥΡΓΟΣ
ΔΗΜΗΤΡΙΟΣ ΠΙΤΣΙΩΡΗΣ

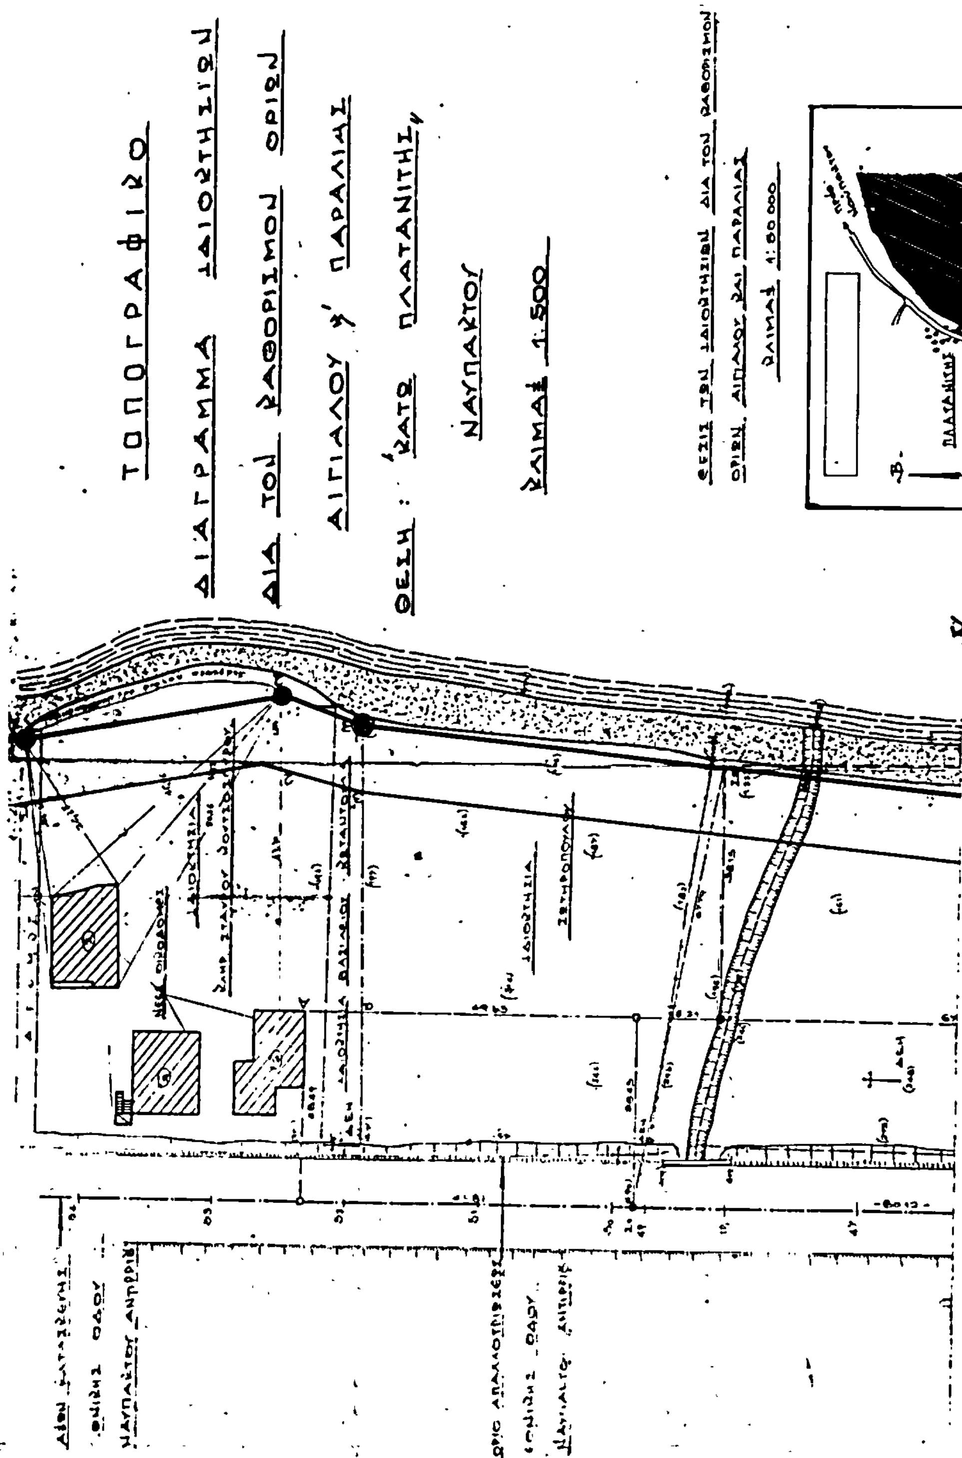

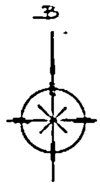

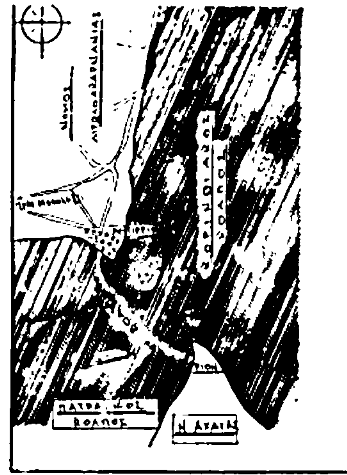


ΙΔΙΟΚΤΗΣΙΑ
ΞΑΝΝΗ ΠΟΥΛΟΥ

ΙΔΙΟΚΤΗΣΙΑ
ΞΑΝΝΗ ΠΟΥΛΟΥ


ΙΔΙΟΚΤΗΣΙΑ
ΞΑΝΝΗ ΠΟΥΛΟΥ


ΤΟΠΟΓΡΑΦΙΚΟ ΑΠΟΣΠΑΣΜΑ ΧΑΡΤΟΥ
ΚΛΙΜΑΚΑ 1:200.000

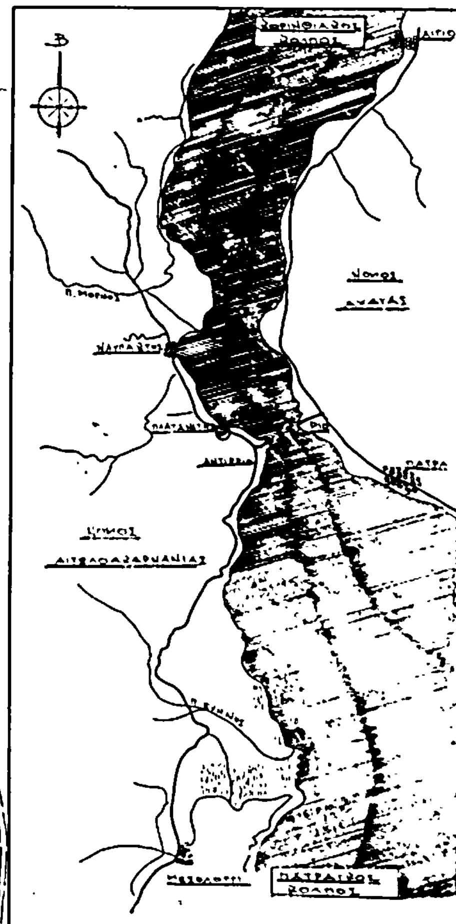

ΣΥΝΘΕΣΗ ΕΠΙΤΡΟΠΗΣ:

Α/Α		ΟΝΟΜΑΤΕΠΩΝΥΜΟ	ΥΠΟΓΡΑΦΗ	ΙΔΙΟΤΗΣ	ΤΙΤΛΟΣ
Α	ΠΡΟΕΔΡΟΣ	[illegible]	[illegible]	[illegible]	[illegible]
Β.	ΜΕΛΟΣ	[illegible]	[illegible]	[illegible]	[illegible]

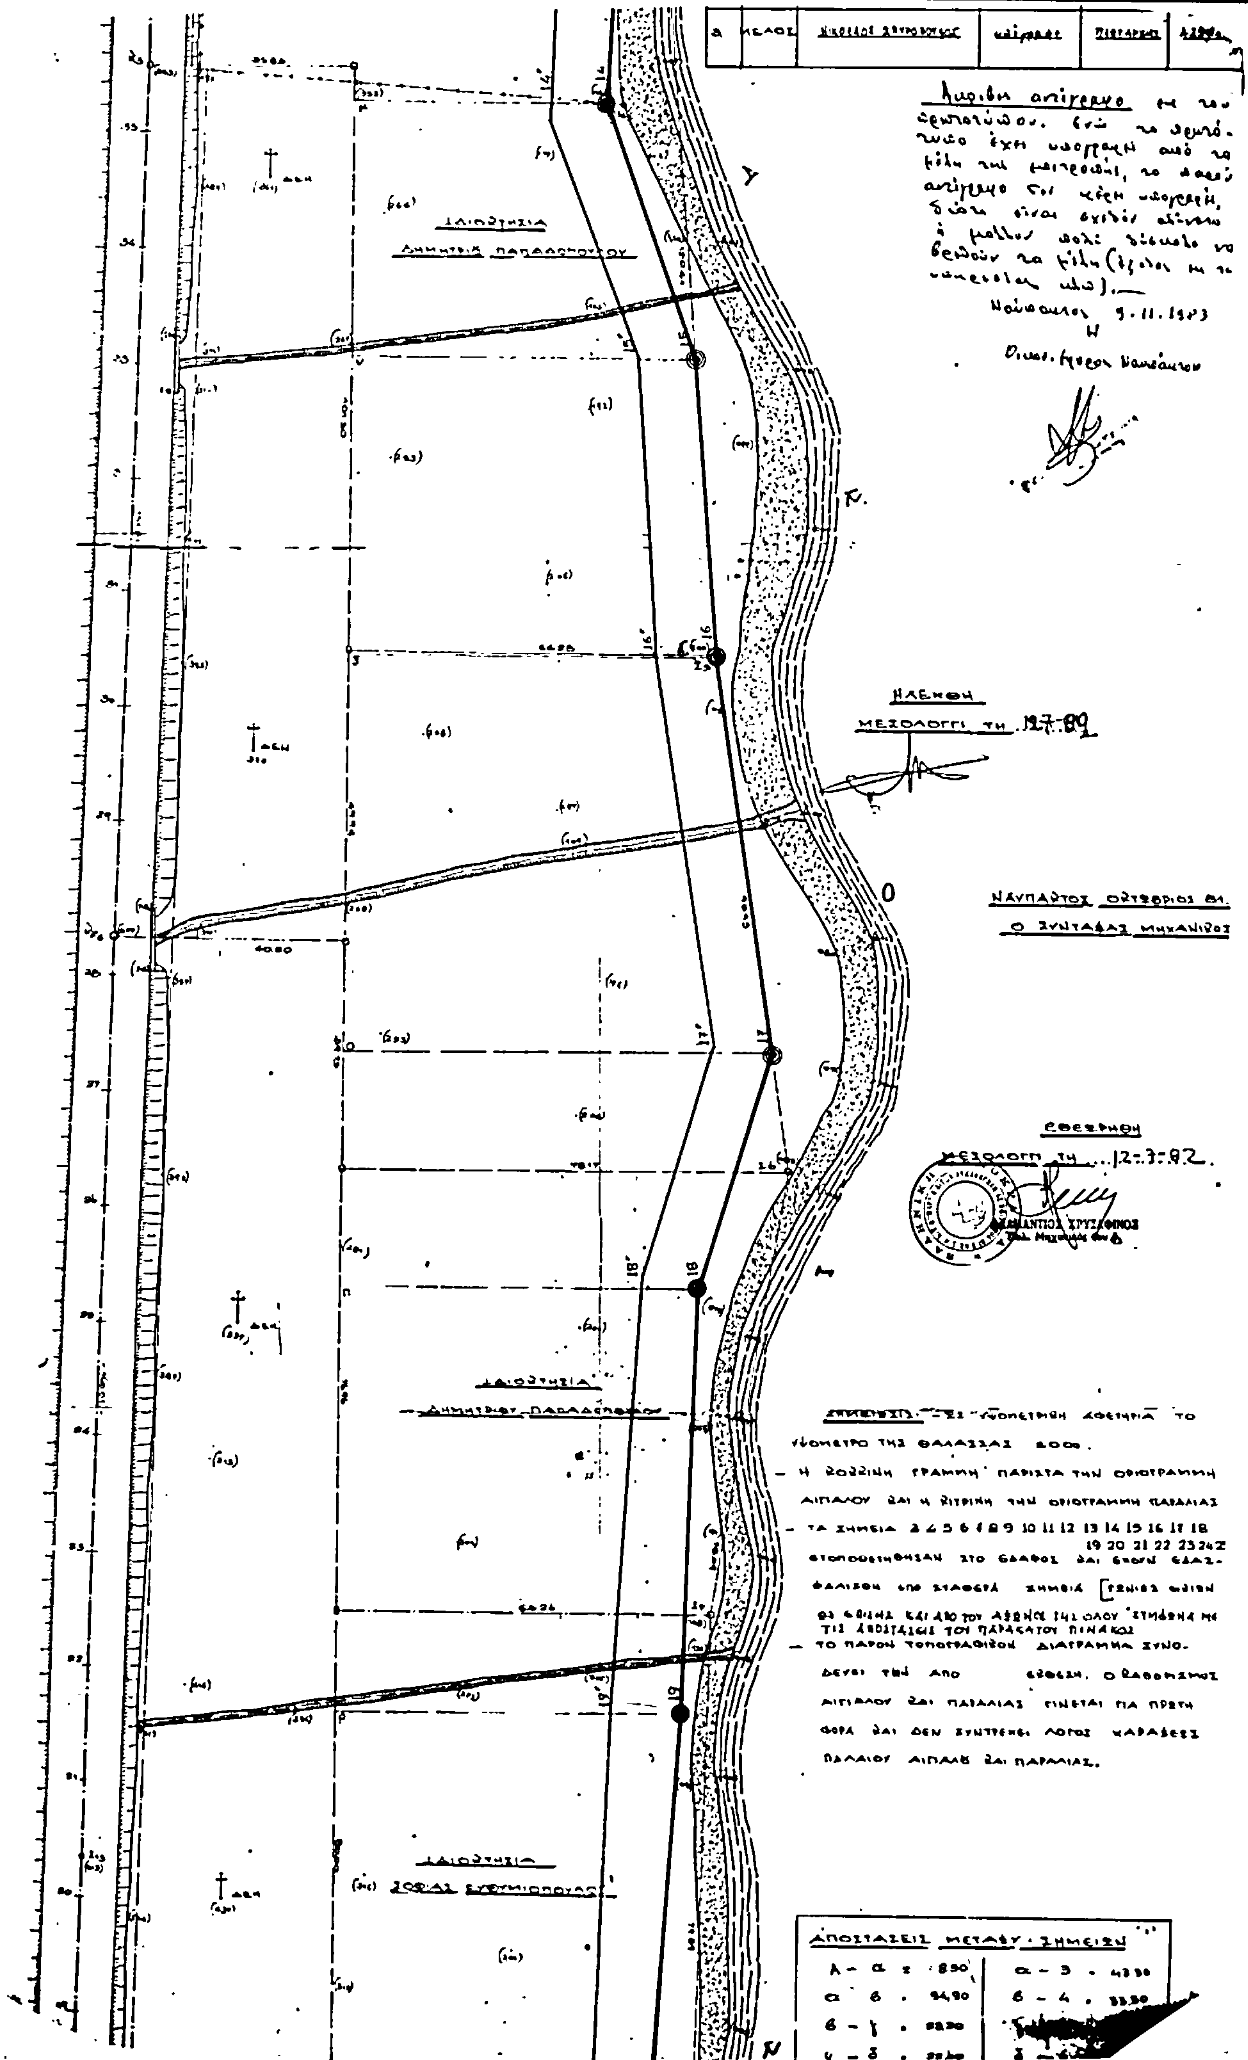
ΙΔΙΟΚΤΗΣΙΑ
ΗΛΕΓΧΘΗ
ΕΘΕΩΡΗΘΗ
Ο ΣΥΝΤΑΞΑΣ ΜΗΧΑΝΙΚΟΣ
ΑΠΟΣΤΑΣΕΙΣ ΜΕΤΑΞΥ ΣΗΜΕΙΩΝ

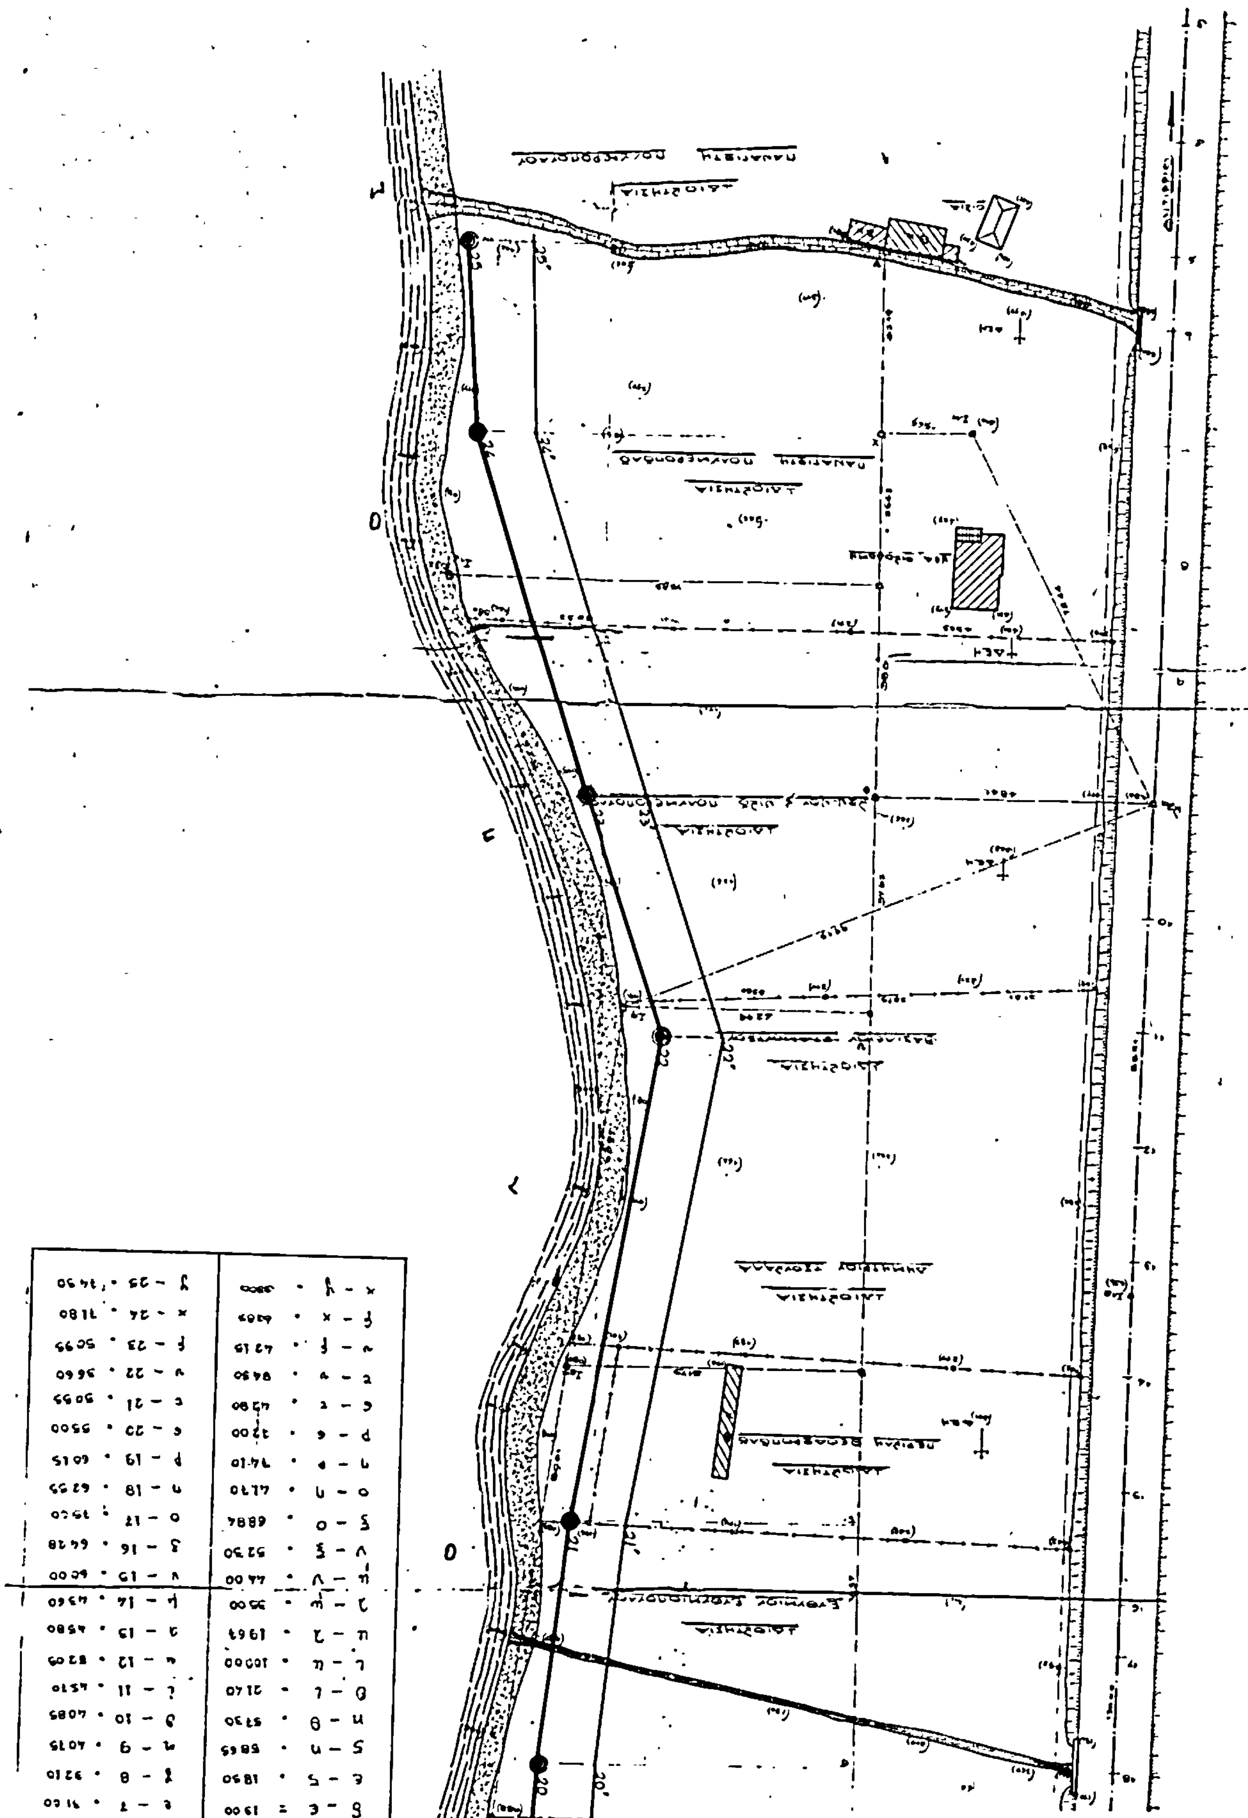

δ – ε	= 1900	ε – 7	. 3100
ε – ς	. 1850	ζ – 8	. 3210
ς – η	. 5865	η – 9	. 4075
η – θ	. 5730	θ – 10	. 4085
θ – ι	. 2140	ι – 11	. 4510
ι – κ	. 10000	κ – 12	. 8205
κ – λ	. 1967	λ – 13	. 4580
λ – μ	. 3500	μ – 14	. 4360
μ – ν	. 4400	ν – 15	. 6000
ν – ξ	. 5230	ξ – 16	. 6428
ξ – ο	. 6884	ο – 17	. 7500
ο – π	. 4170	π – 18	. 6255
π – ρ	. 7410	ρ – 19	. 6015
ρ – σ	. 3200	σ – 20	. 5500
σ – τ	. 4280	τ – 21	. 5055
τ – υ	. 9450	υ – 22	. 3660
υ – φ	. 4215	φ – 23	. 5095
φ – χ	. 6285	χ – 24	. 7180
χ – ψ	. 3800	ψ – 25	. 7450

Αριθ. Σ. 336/90 (2)

Έγκριση δημιουργίας ζώνης παραλίας στη θέση «ΚΑΛΑΦΑΤΗ» Άνω Μεράς Μυκόνου μπροστά από την ιδιοκτησία Γ. Κ. Καλαμαρά Ν. Κυκλάδων.

Ο ΥΠΟΥΡΓΟΣ ΟΙΚΟΝΟΜΙΚΩΝ

Έχοντας υπόψη :

1. Τις διατάξεις των παρ. 2 και 5 του άρθρου 6 του Α.Ν. 2344/1940 «περί αιγιαλού και παραλίας», ως αντικαταστάθηκαν με τις διατάξεις του άρθρου 13 του Νόμου 1078/1980.

2. Τη σύμφωνη γνώμη του Γενικού Επιτελείου Ναυτικού, που διατυπώθηκε στο Φ. 187.2/114/83/Σ. 442/17.3.1983 έγγραφό του.

3. Τη 2508/16.5.83 απόφαση του Νομάρχη Κυκλάδων με την οποία επικυρώθηκαν η έκθεση της Επιτροπής και το σχετικό τοπογραφικό διάγραμμα, που δημοσιεύθηκαν στο υπ' αριθ. 544/25.10.83 Φ.Ε.Κ. τ.Δ'.

4. Την 0. 548/382/19.9.83 κοινή απόφαση των Πρωθυπουργού και Υπουργού Οικονομικών «περί ανάθεσης αρμοδιοτήτων στους Υφυπουργούς Οικονομικών», αποφασίζουμε :

Εγκρίνουμε, για την προσαύξηση του αιγιαλού, τη δημιουργία ζώνης παραλίας στη θέση «ΚΑΛΑΦΑΤΗ» Άνω Μεράς Μυκόνου μπροστά από την ιδιοκτησία Γ. Κ. Καλαμαρά Ν. Κυκλάδων, όπως αυτή καθορίστηκε από την αρμόδια Επιτροπή του άρθρου 74 του 636/1977 Π. Δ/τος και εικονίζεται στο από 30.5.82 και με κλίμακα 1 : 500 τοπογραφικό και υψομετρικό διάγραμμα του Τοπογράφου μηχανικού Γεωργίου Συριανού το οποίο έχει θεωρηθεί από τη Δ.Τ.Υ.Ν. Κυκλάδων την 5.11.82 και συνοδεύει την από 12.10.82 έκθεση της εν λόγω Επιτροπής.

Η παρούσα απόφαση μαζί με την Έκθεση της Επιτροπής και το τοπογραφικό διάγραμμα να δημοσιευθούν στην Εφημερίδα της Κυβέρνησης (άρθρο 13 Νόμου 1078/1980).

ΕΚΘΕΣΙΣ

Επιτροπής καθορισμού των ορίων του αιγιαλού (άρθρ. 74 Π.Δ. 636/77).

Δια τον καθορισμόν το πρώτον ή επαναχαθορισμόν των ορίων του Αιγιαλού εις περιοχήν Καλαφάτης κοινότητος Άνω Μεράς Μυκόνου προ ιδιοκτησίας Γ. Κ. Καλαμαράς και Υιοί Α.Ε.

Εν Μυκόνω τη 12.10.82 οι υπογεγραμμένοι :

1. Γιώργος Δέτσης Οικ. Έφορος Σύρου, ως Πρόεδρος.

2. Δημήτριος Τζουμακίδης, Δ.Τ.Υ.Ν. Σύρου ως Μέλος.

3. Σάββας Βοσκόπουλος, Λιμενάρχης Μυκόνου ως Μέλος, αποτελούντες την επιτροπήν καθορισμού των ορίων του αιγιαλού δυνάμει του άρθρου 74 του Π.Δ. 636/77 και της σχετ. αποφάσεως Νομάρχου (παραγρ. 1 άρθρ. 63 του Π.Δ. 636/77) συγκληθείσα δι' εντολής του Προέδρου αυτής, μετέβημεν επί τόπου εις την προαναφερομένην περιοχήν την 12.10.82.

Λαβόντες υπ' όψιν :

1. Την από 28.7.82 αίτησιν του Κ. Καλαμαρά δια της οποίας ζητείται ο καθορισμός των ορίων του αιγιαλού εις την ανωτέρω περιοχήν.

2. Το υπό του Γ. Συριανού συνταχθέν την 30.5.82 τοπογραφικόν και υψομετρικόν διάγραμμα εις μίαν (1) πινακίδα εις κλιμ. 1 : 500 ηλεγμένον δια την ακρίβειαν της αποτυπώσεως υπό του Τζουμακίδη Δημητρ. την 12.10.82 και θεωρηθέν υπό της Δ.Τ.Υ.Ν. την 5.11.82 ως το άρθρον 20 Ν. 719/77 ορίζει.

3. Τας διατάξεις του Α.Ν. 2344/40, ως ούτος ετροποποιήθη ως και την προς τούτον σχετική Δικαστηριακήν και Διοικητικήν Νομολογίαν.

4. Την εκ της επιτοπίου μεταβάσεως σχηματισθείσαν αντίληψιν περί του πλάτους της βρεχομένης ζώνης της ξηράς και λοιπών συναφών στοιχείων ήτοι :

α) Περιγραφή της μορφολογίας της περιοχής. Η περιοχή είναι κατά το μεγαλύτερο μέρος βραχώδης με μεταβλητή κλίση (μέχρις και σχεδόν κατακορύφων πρανών) με ένα τμήμα αμμώδες στα ανατολικά, προέκταση πεδινής εκτάσεως. Το έδαφος είναι πρωτογενές στο βραχώδες τμήμα με θάμνους, ενώ στο αμμώδες και στη γραμμή χειμερίου κύματος υπάρχουν πεύκαι αλμυρύδες, ευκάλυπτοι.

β) Κατάσταση της ακτής. Στο διαχωριστικό σημείο μεταξύ αμμώδους και βραχώδους τμήματος υπάρχει ένας μώλος ενώ ένας δεύτερος σε απόσταση εκατό μέτρων προς το μέρος του αμμώδους.

γ) Κατάσταση θαλασσίου χώρου. Ομαλή μεταβολή βάθους στο αμμώδες τμήμα, απότομη αύξηση στο βραχώδες με μικρούς υφάλους κοντά στην ακτή.

δ) Παλίρροιαι και θαλάσσια ρεύματα. Δεν υφίστανται.

ε) Επικρατούσες καιρικές συνθήκες. Άνεμοι κυρίως βόρειοι, βορειοανατολικοί. Μικρό ύψος λόγω μεσημβρινού προσανατολισμού και κλειστού σχετικά κόλπου, αποφασίζει :

1. Καθορίζει επί του ως άνω τοπογραφικού διαγράμματος :

α) Την οριογραμμήν του αιγιαλού δι' ερυθράς συνεχούς πολυγωνικής γραμμής 1, 2/17 της οποίας αι κορυφαί εξασφαλίζονται δια αποστάσεων από σταθερά σημεία.

β) Την οριογραμμήν της παραλίας δια συνεχούς κιτρίνης πολυγωνικής γραμμής 1', 2', /14' της οποίας αι κορυφαί εξασφαλίζονται.

2. Αποφαίνεται ότι δεν υφίσταται παλαιός αιγιαλός.
3. Δεν υπάρχουν κτίσματα στην ζώνη της παραλίας.

Ο Πρόεδρος

ΓΕΩΡΓΙΟΣ ΜΙΧ. ΔΕΤΣΗΣ

Τα Μέλη


ΔΗΜΗΤΡΙΟΣ ΤΖΟΥΜΑΚΙΔΗΣ
ΣΑΒΒΑΣ ΒΟΣΚΟΠΟΥΛΟΣ

Αθήνα, 22 Φεβρουαρίου 1784

Ο ΥΦΥΠΟΥΡΓΟΣ


ΔΗΜΗΤΡΙΟΣ ΠΙΤΣΙΩΡΗΣ

ΑΠΟΣΠΑΣΜΑ ΧΑΡΤΟΥ 1:50000

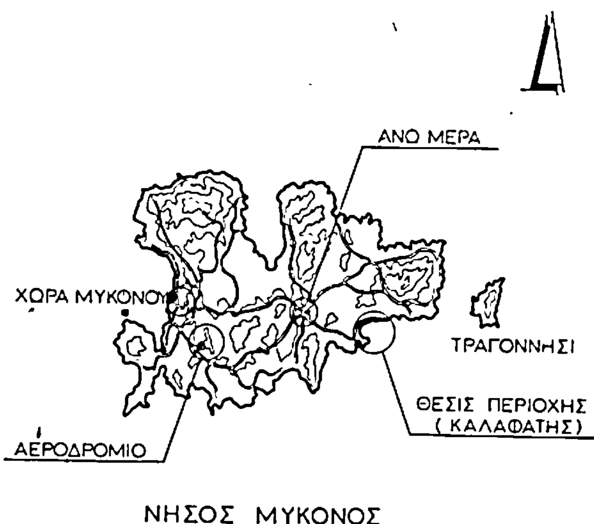

ΝΗΣΟΣ ΜΥΚΟΝΟΣ

ΕΘΕΩΡΗΘΗ. 5.11.82

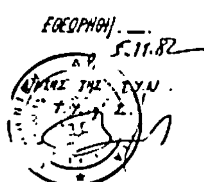

ΗΛΕΓΧΘΗ ΕΠΙ ΤΟΠΟΥ ΔΙΑ ΤΗΝ ΑΚΡΙΒΕΙΑΝ ΤΗΣ ΑΠΟΤΥΠΩΣΕΩΣ

Ο 12.10.82

ΜΗΧΑΝΙΚΟΣ ΤΗΣ ΔΤΥΝ

ΥΠΟΜΝΗΜΑ ΣΥΜΒΟΛΩΝ

- ΑΜΜΟΥΔΙΑ
- ΚΤΙΣΜΑΤΑ
- ΞΕΡΟΛΙΘΙΑ
- ΑΛΜΥΡΙΚΙΑ
- ΕΥΚΑΛΥΠΤΟΣ
- ΠΕΥΚΟ
- ΚΟΛΩΝΑΚΙΑ ΑΠΟ beton

ΤΟΠΟΓΡΑΦΙΚΟ ΔΙΑΓΡΑΜΜΑ ΚΑΘΟΡΙΣΜΟΥ ΟΡΙΩΝ ΑΙΓΙΑΛΟΥ-ΠΑΡΑΛΙΑΣ

Συνεδρίασε και 12.10.82 ...

ΚΛΙΜΑΞ 1.500

ΙΣΟΔΙΑΣΤΑΣΙΣ 0 50-1.00

ΠΕΡΙΟΧΗ ΚΑΛΑΦΑΤΗΣ ΕΝΔΙΑΦΕΡΟΜΕΝΟΣ: Γ.Κ. ΚΑΛΑΜΑΡΑΣ & ΥΙΟΙ. Α.Ε.

ΚΟΙΝΟΤΗΤΑ : ΑΝΩ ΜΕΡΑΣ ΜΥΚΟΝΟΥ

ΕΠΑΡΧΙΑ : ΣΥΡΟΥ.

ΑΡΜΟΔΙΑ ΟΙΚ ΕΦΟΡΙΑ : ΣΥΡΟΥ

ΝΟΜΑΡΧΙΑ : ΚΥΚΛΑΔΩΝ

ΤΡΙΓΩΝΟΜΕΤΡΙΚΗ ΕΞΑΡΤΗΣΗ ΑΝΕΞΑΡΤΗΤΟ (ΔΕΝ ΥΠΑΡΧΟΥΝ ΤΡΙΓΩΝ/Α)

ΥΨΟΜΕΤΡΙΚΗ ΑΦΕΤΗΡΙΑ : ΤΟ ΣΗΜΕΙΟΝ R ΕΠΙ ΤΗΣ ΜΕΓΑΛΗΣ ΠΡΟΒΛΗΤΟΣ.

ΜΕΘΟΔΟΣ ΑΠΟΤΥΠΩΣΗΣ : ΤΑΧΥΜΕΤΡΙΑ.

ΧΡΟΝΟΛΟΓΙΑ ΑΠΟΤΥΠΩΣΗΣ : ΜΑΙΟΣ 82.

Ο ΣΥΝΤΑΞΑΣ ΜΗΧΑΝΙΚΟΣ.

ΣΥΡΙΑΝΟΣ ΕΜ. ΓΕΩΡΓΙΟΣ
ΤΟΠΟΓΡΑΦΟΣ ΜΗΧΑΝΙΚΟΣ

ΥΠΟΜΝΗΜΑ ΕΠΙΤΡΟΠΗΣ

1) ΤΟ ΠΑΡΟΝ ΤΟΠΟΓΡΑΦΙΚΟΝ ΔΙΑΓΡΑΜΜΑ ΣΥΝΟΔΕΥΕΙ ΤΗΝ ΑΠΟΦΑΣΙΝ ΤΗΣ ΕΠΙΤΡΟΠΗΣ ΚΑΘΟΡΙΣΜΟΥ ΤΩΝ ΟΡΙΩΝ ΤΟΥ ΑΙΓΙΑΛΟΥ (ΑΡΘΡ 74 ΤΟΥ ΠΔ 636/77)

2) ———— (ΚΟΚΚΙΝΗ) 1,2, 17 ΟΡΙΟΓΡΑΜΜΗ ΑΙΓΙΑΛΟΥ.
———— (ΚΙΤΡΙΝΗ) 1΄,2΄, 14΄ ΟΡΙΟΓΡΑΜΜΗ ΠΑΡΑΛΙΑΣ.

3) ΑΙ ΚΟΡΥΦΑΙ ΤΩΝ ΟΡΙΟΓΡΑΜΜΩΝ ΕΞΑΣΦΑΛΙΖΟΝΤΑΙ ΩΣ ΣΗΜΕΙΟΥΤΑΙ ΕΙΣ ΤΟ ΔΙΑΓΡΑΜΜΑ. ΔΙ' ΑΠΟΣΤΑΣΕΩΝ ΑΠΟ ΣΤΑΘΕΡΑ ΣΗΜΕΙΑ.

4) ΔΕΝ ΥΠΑΡΧΟΥΝ ΚΤΙΣΜΑΤΑ ΣΤΗΝ ΖΩΝΗ ΤΗΣ ΠΑΡΑΛΙΑΣ.

Ο ΠΡΟΕΔΡΟΣ.

ΤΑ ΜΕΛΗ
1)

